


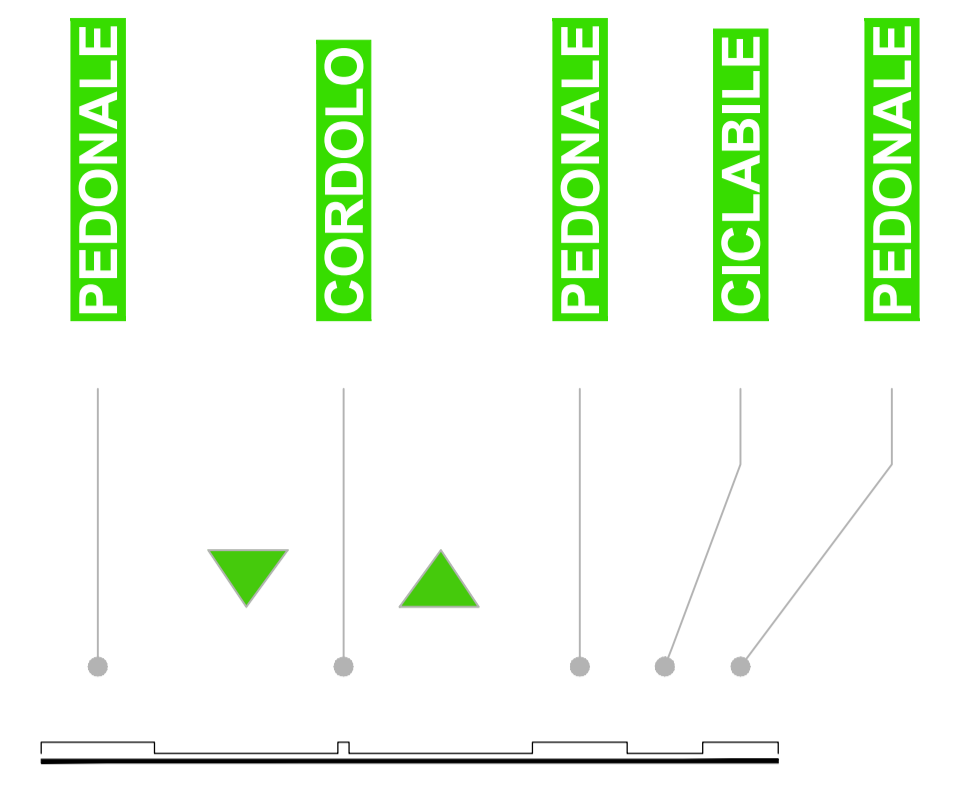

SEZ. A-A  
scala 1:200



LEGENDA

- Senso unico di progetto
- Senso di marcia attuale
- Corsia riservata BUS
- Pista ciclabile esistente
- Pista ciclabile di progetto
- Nodi ciclo-pedonali da approfondire
- Aree di sosta
- Percorsi pedonali di collegamento

**COMUNE DI CITTA' DI CASTELLO**

**PIANO URBANO DELLA MOBILITA' SOSTENIBILE (P.U.M.S.)**

**Interventi di messa in sicurezza e fluidificazione lenta della circolazione**  
Messa in sicurezza della viabilità (via F. Engels) tra la Apecchiese e la nuova variante Apecchiese, istituzione del senso unico e della corsia riservata bus su via Malfatti e nuova rotondina su viale Bologna

COMM.	DOC.	REV.	SCALA	FILE
B S 8	P 0 1 7	0	1:1000	B S 8 P 0 1 7 0

Coordinamento generale e responsabile del progetto: ING. TITO BERTI NULLI

**Sintagma**

Dott. Ing. TITO BERTI NULLI	Dott. Ing. LUCIA SPACCINI	Dott. Ing. FILIPPO PAMBIANCO
Dott. Ing. NANDO GRANIERI	Dott. Ing. MICHELA BOTTA	Dott. Ing. FABIO MORINI
Dott. Ing. VASCO TRUFFINI	Dott. Agr. FILIPPO BERTI NULLI	Dott. Ing. LAURA GIULIETTI
Dott. Arch. ALESSANDRO BRACCHINI	Dott. Ing. FEDERICO DURASTANTI	Dott. Geol. ALESSIA LISETTI
Dott. Arch. GIOVANNI ORSONI	Dott. CLAUDIO ROSSI	Dott. Ing. ANDREA LATINO
Dott. Arch. NORBERT KAMENICKY	Dott. Ing. LUCA NANI	Dott. JOANNA CHWAST
Dott. Ing. LAURA CASAVECCHIA	Dott. Ing. MARCO ABRAM	Dott. NATALY SURMAY
Dott. Ing. CLARA DRAGHINI	Dott. Ing. SIMONE MINELLI	Dott. NICOLA GRIGIONI
Dott. RICCARDO BERTI NULLI	Dott. Ing. LORENZA DI MARTINO	
Dott. Arch. CRISTINA PRESICCIUTI	Dott. Ing. ELISABETTA SELLARI	
Dott. Ing. LUCA DINELLI	Dott. Ing. BIANCA MARIA CIANI	
Dott. Ing. ELENA BARTOLOCCI	Dott. Ing. LAURA SBRENNIA	

0	GEN:19	EMISIONE	-	Berti Nulli	Berti Nulli
REVISIONE	DATA	OGGETTO	REDDATO	VERIFICATO	AUTORIZZATO
SINTAGMA s.r.l. VIA ROBERTA, 1 - 06132 S.MARTINO IN CAMPO - PERUGIA Tel: +39.075.609071 Fax: +39.075.6090722 Email: sintagma@sintagma-ingegneria.it					