


- LEGENDA**
- RETE DI CICLOVIE TERRITORIALI**
Ciclovìa del fiume Tevere (CVT)
- Esistente
 - - - Di progetto
- Ciclovìa Pedemontana (CVP)
- Esistente
 - - - Di progetto
- RETE DI CICLOVIE URBANE IN SEDE PROPRIA**
- | | |
|-----------------------------------------------------|--------------------------------------------------------|
| Asi longitudinali (L) | Asi trasversali (T) |
| L1 Centro storico - zona industriale | T1 Vaschi |
| — Esistenti | — Esistenti |
| - - - Di progetto | - - - Di progetto |
| L2 F.C.U. nord | T2 Cavaione |
| — Esistenti | — Esistenti |
| - - - Di progetto | - - - Di progetto |
| L3 F.C.U. sud | T3 Scatorbia |
| — Esistenti | — Esistenti |
| - - - Di progetto | - - - Di progetto |
| L4 V.le Alfonsine - Riosecco | |
| — Esistenti | |
| - - - Di progetto | |
- RIAMMAGLIATURE**
- Esistenti
 - - - Di progetto
- ZONE 30 (Di progetto)**
- 1 Centro storico
 - 2 Graticole (2a-2b-2c)
 - 3 La fina (3a-3b-3c-3d-3e)
 - 4 Madonna del latte
 - 5 Montedoro (5a-5b-5c)
 - 6 Meltina (6a-6b)
 - 7 Casella - Garavelle (7a-7b-7c)
 - 8 Pesci d'oro (8a-8b)
 - 9 Riosecco (9a-9b-9c-9d-9e-9f)
- ANELLO DI CIRCONVALLAZIONE DEL CENTRO STORICO**
- Esistente
 - - - Di progetto
- PUNTI DI INTERESSE**
- Scuole e asili
 - Complesso scolastico in progetto
 - Impianti sportivi
 - Chiese storiche
 - Musei
 - Emergenze monumentali
 - Servizi pubblici di prima fase

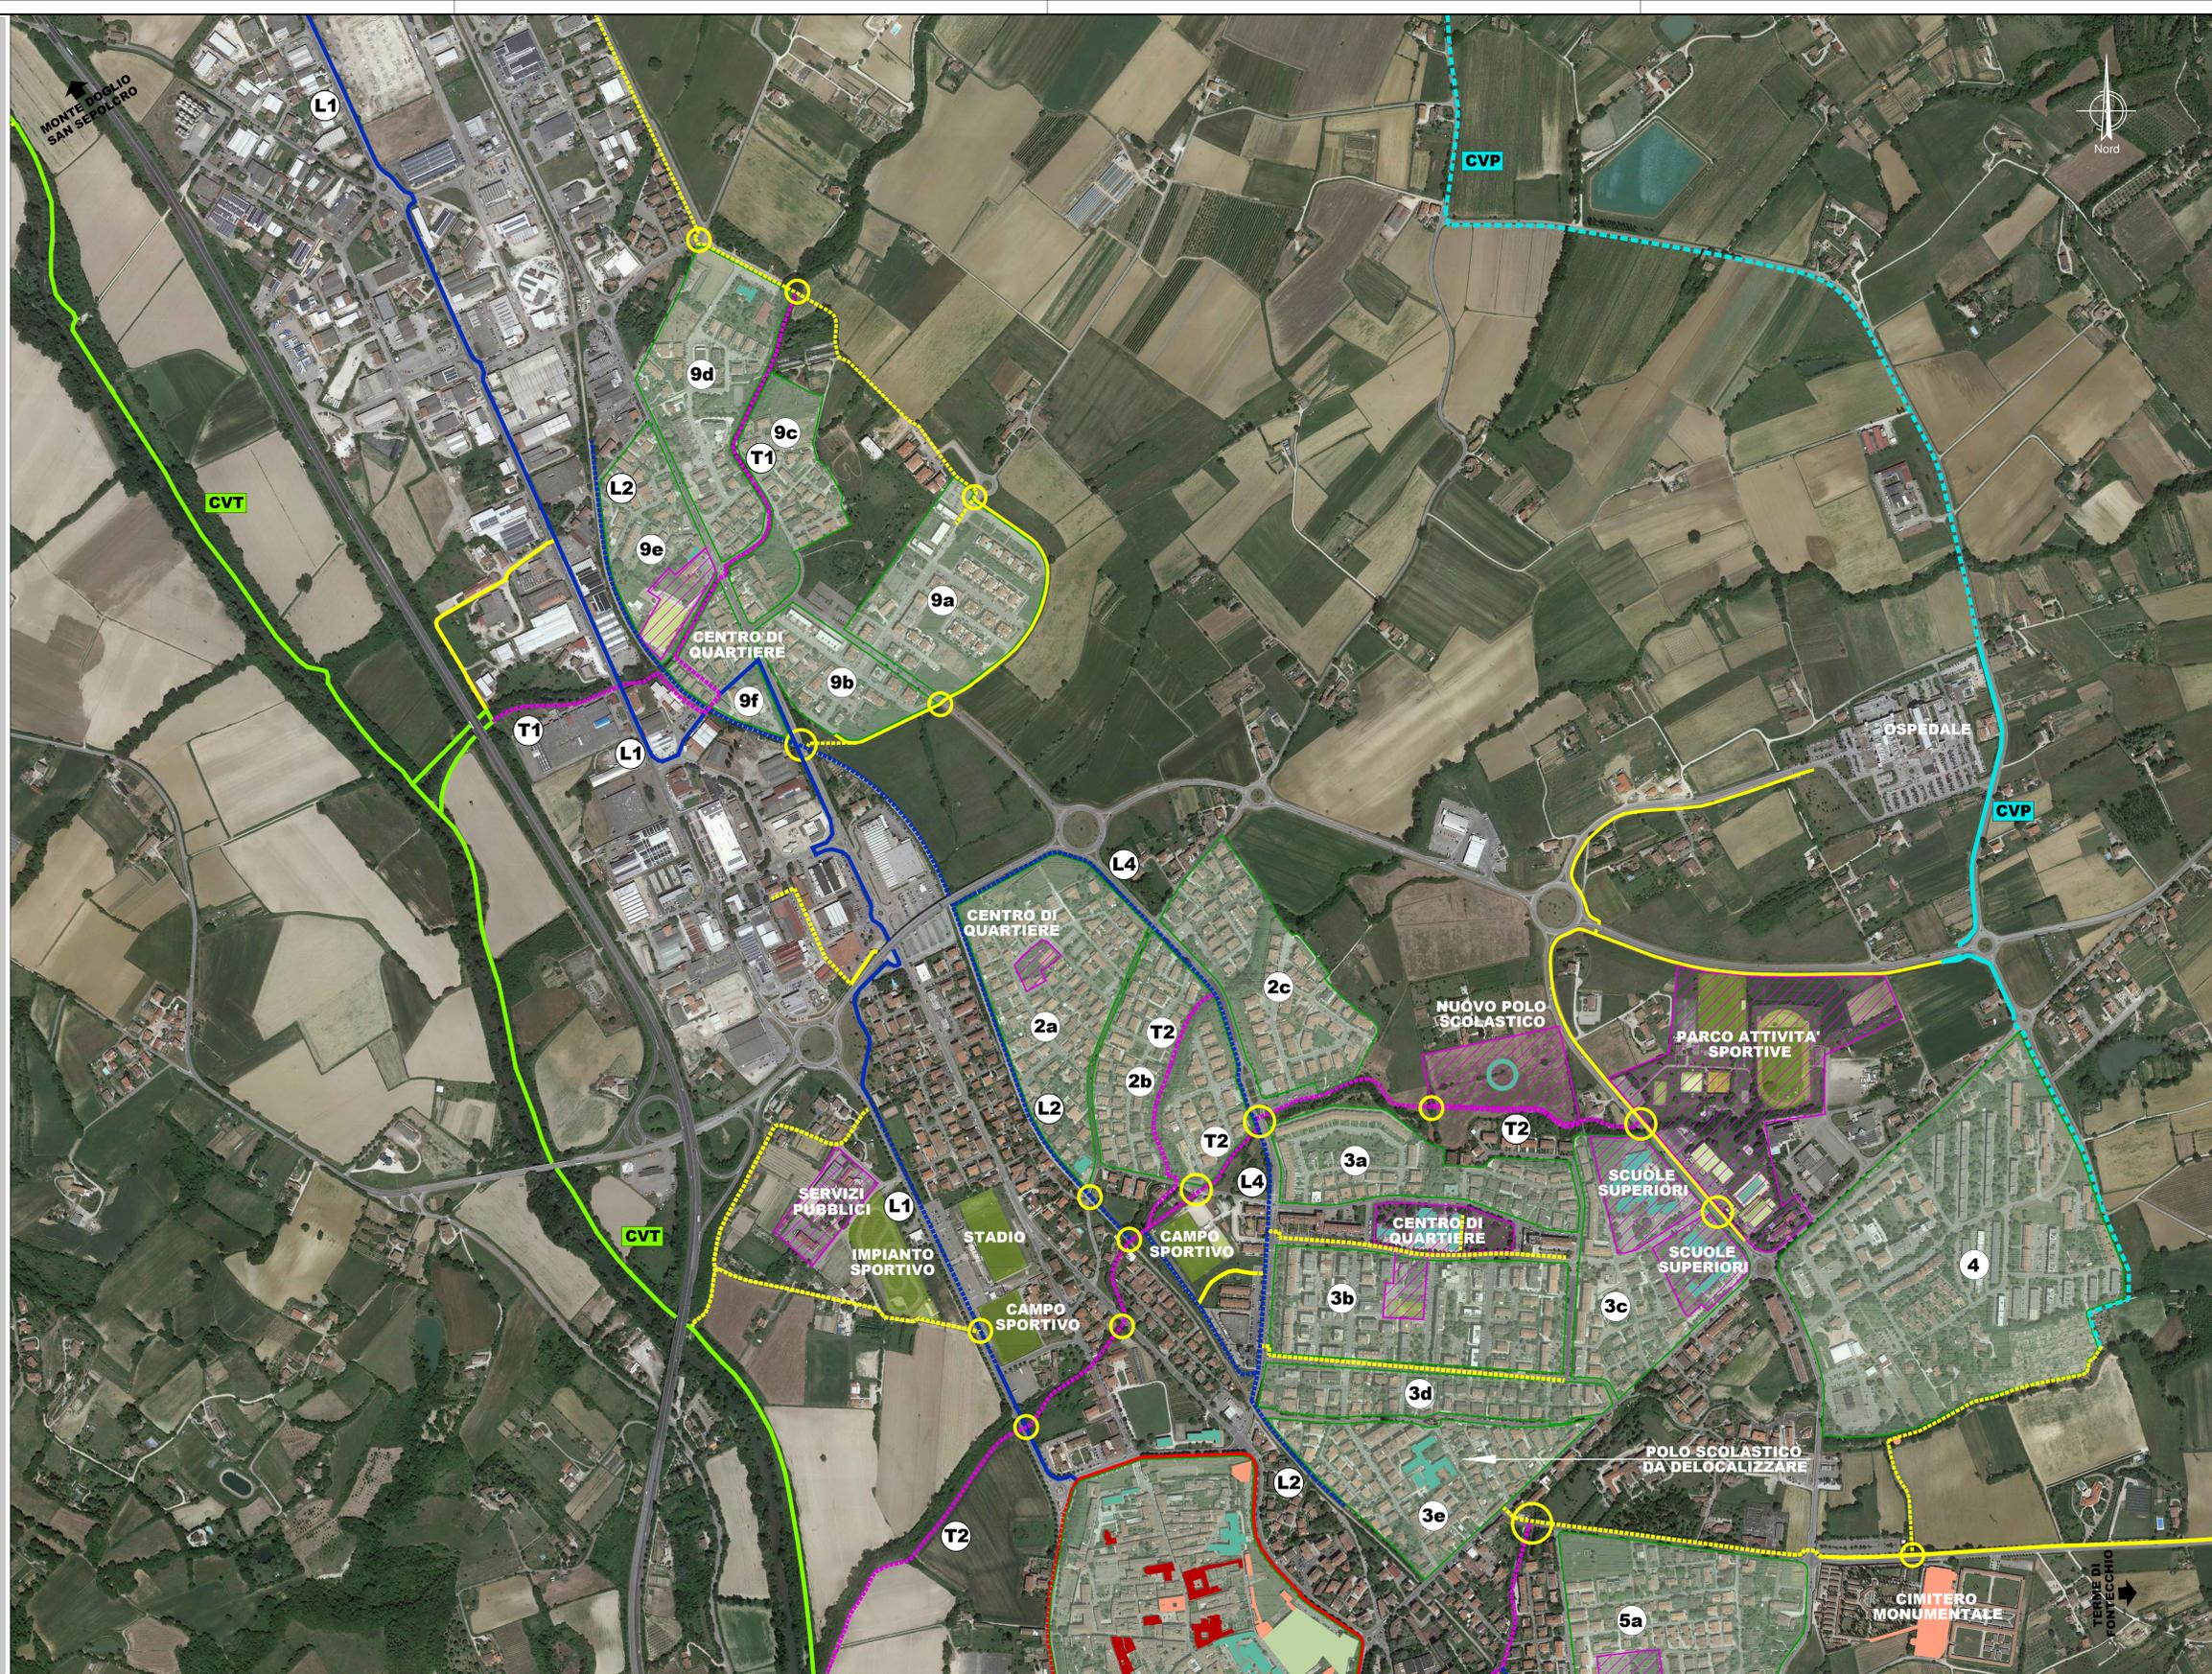


COMUNE DI CITTA' DI CASTELLO

PIANO URBANO DELLA MOBILITA' SOSTENIBILE (P.U.M.S.)

Il Biciplan e le Zone 30
La rete ciclabile di progetto - Area urbana
Città di Castello - Quadrante nord

COMM.	DOC.	P 0 2 2	REV.	0	SCALA	1:5000	FILE	B S P 0 2 2 0
-------	------	---------	------	---	-------	--------	------	---------------------------

Coordinamento generale e responsabile del progetto: ING. TITO BERTI NULLI

Sintagma		
Dot. Ing. TITO BERTI NULLI	Dot. Ing. LUCA SPACCINI	Dot. Ing. FILIPPO PAMBIANCO
Dot. Ing. NANDO GRANERI	Dot. Ing. MICHELA BOTTA	Dot. Ing. FABIO MORINI
Dot. Ing. VASCO TRUFFINI	Dot. Agr. FILIPPO BERTI NULLI	Dot. Ing. LAURA GIULIETTI
Dot. Arch. ALESSANDRO BRACCINI	Dot. Ing. FEDERICO DURASTANTI	Dot. Geol. ALESSIA LISETTI
Dot. Arch. GIOVANNI ORSONI	Dot. CLAUDIO ROSSI	Dot. Ing. ANDREA LATINO
Dot. Arch. NORBERT KAMENICKY	Dot. Ing. LUCA NANI	Dot. Ing. JOANNA CHWAST
Dot. Ing. LAURA CASAVECCHA	Dot. Ing. MARCO ABRAM	Dot. NATALY SURMAY
Dot. Ing. CLARA DRAGHINI	Dot. Ing. SIMONE MINELLI	Dot. NICOLA GRIGIONI
Dot. RICCARDO BERTI NULLI	Dot. LORINDA DI MARTINO	
Dot. Arch. CRISTINA PRESCOUTTI	Dot. Ing. ELISABETTA BELLARI	
Dot. Ing. LUCA DINELLI	Dot. Ing. BIANCA MARIA CIANI	
Dot. Ing. ELENA BARTOLOCCI	Dot. Ing. LAURA SBRENNIA	

0	GEN'19	EMISSIONE	-	Berti Nulli, L.L.	Berti Nulli, L.L.
REVISIONE	DATA	OGGETTO	REDAZIONE	VERIFICATO	AUTORIZZATO
SINTAGMA s.r.l. VIA ROBERTA, 1-06132 S.MARTINO IN CAMPO - PERUGIA Tel +39.075.669071 Fax +39.075.669072 Email sintagma@sintagma-ingenieri.it					