

LEGENDA

RETE DI CICLOVIE TERRITORIALI

Ciclovia del fiume Tevere (CVT)

Esistente

Di progetto

Ciclovia Pedemontana (CVP)

Esistente

Di progetto

RETE DI CICLOVIE URBANE IN SEDE PROPRIA

Asi longitudinali (L)

Asi trasversali (T)

L1 Centro storico - zona industriale

T1 Vaschi

Esistenti

Di progetto

Esistenti

Di progetto

T2 Cavaione

Esistenti

Di progetto

L2 F.C.U. nord

Esistenti

Di progetto

T3 Scatorbia

Esistenti

Di progetto

L3 F.C.U. sud

Esistenti

Di progetto

L4 V.le Alfonsine - Riosecco

Esistenti

Di progetto

RIAMMAGLIATURE

Esistenti

Di progetto

ZONE 30 (Di progetto)

1 Centro storico

2 Graticole (2a-2b-2c)

3 La fina (3a-3b-3c-3d-3e)

4 Madonna del latte

5 Montedoro (5a-5b-5c)

6 Meltina (6a-6b)

7 Casella - Garavelle (7a-7b-7c)

8 Pesci d'oro (8a-8b)

9 Riosecco (9a-9b-9c-9d-9e-9f)

ANELLO DI CIRCONVALLAZIONE DEL CENTRO STORICO

Esistente

Di progetto

PUNTI DI INTERESSE

Scuole e asili

Complesso scolastico in progetto


Impianti sportivi

Chiese storiche

Musei

Emergenze monumentali

Servizi pubblici di prima fase

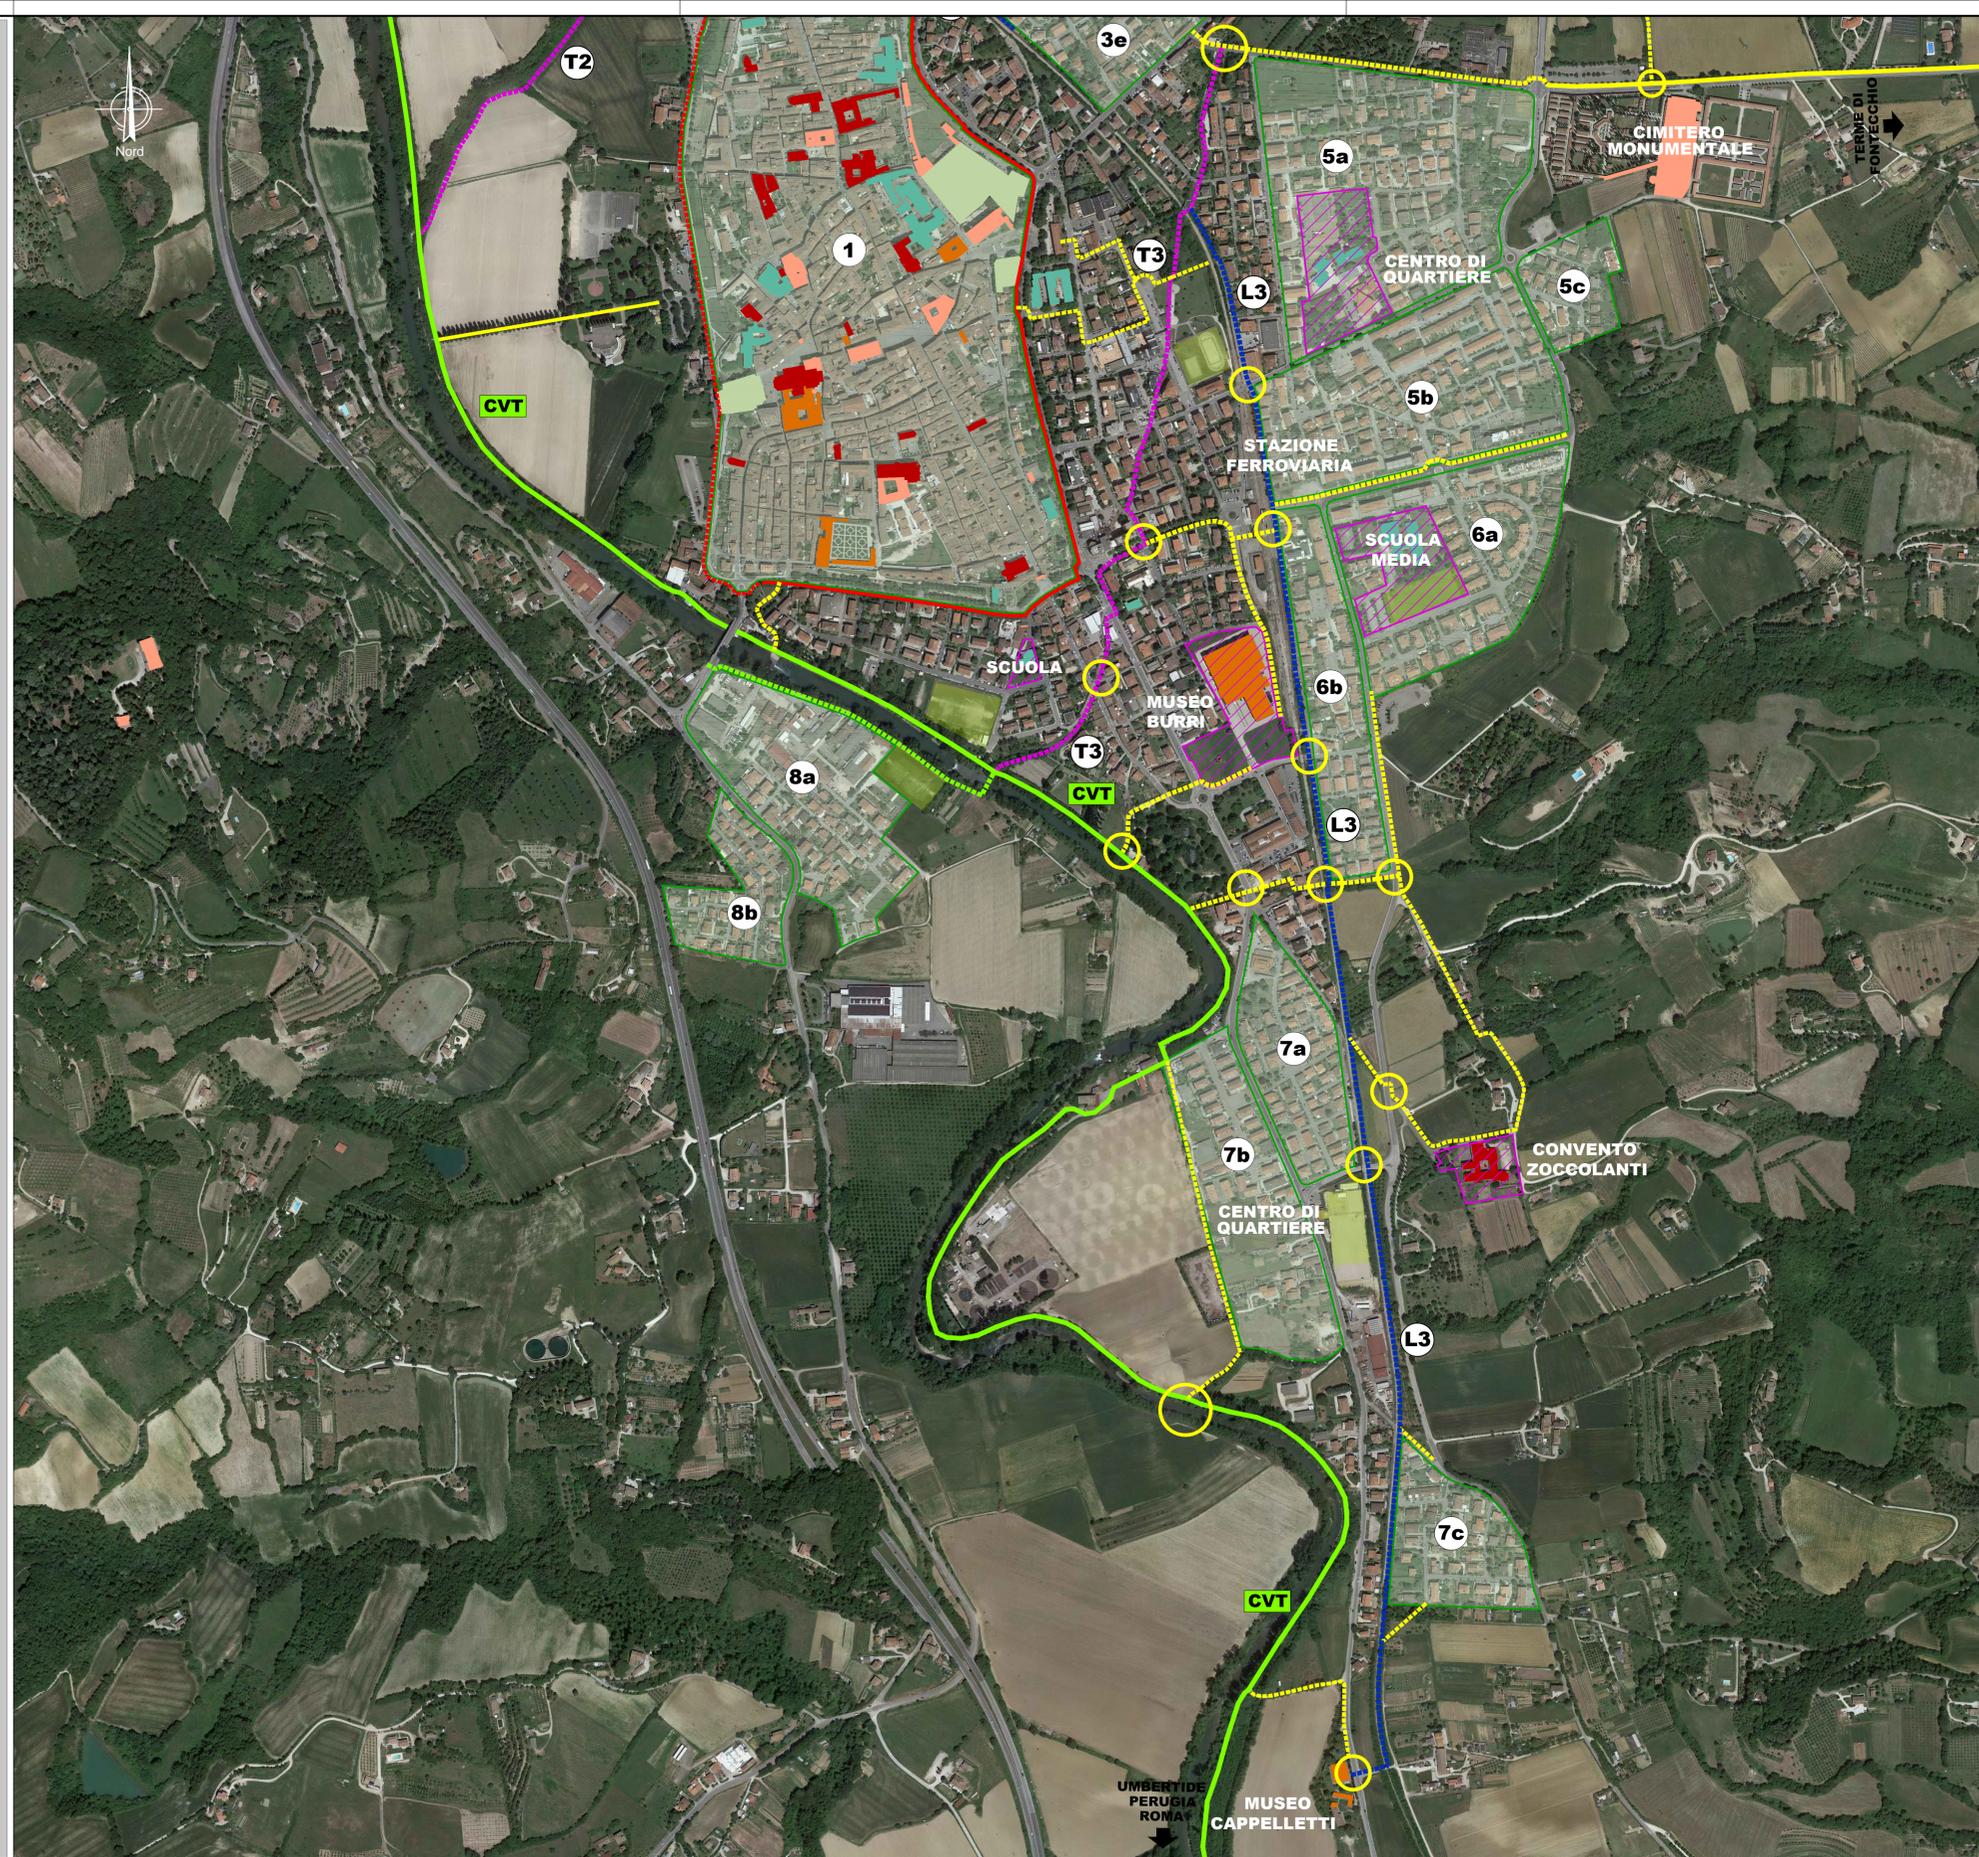

COMUNE DI CITTA' DI CASTELLO

PIANO URBANO DELLA MOBILITA' SOSTENIBILE (P.U.M.S.)

Il Biciplan e le Zone 30

La rete ciclabile di progetto - Area urbana Citta' di Castello - Quadrante sud

COMM.	DOC.	P 0 2 3	REV.	0	SCALA	1:5000	FILE	BIS8P0230
-------	------	---------	------	---	-------	--------	------	-----------

Coordinamento generale e responsabile del progetto: ING. TITO BERTI NULLI

Sintagma		
Dott. Ing. TITO BERTI NULLI	Dott. Ing. LUCIA SPACCINI	Dott. Ing. FILIPPO PAMBIANCO
Dott. Ing. NANDO GRANIERI	Dott. Ing. MICHELA BOTTA	Dott. Ing. FABIO MORINI
Dott. Ing. VASCO TRUFFINI	Dott. Agr. FILIPPO BERTI NULLI	Dott. Ing. LAURA GIULIETTI
Dott. Arch. ALESSANDRO BRACCHINI	Dott. Ing. FEDERICO DURASTANTI	Dott. Geol. ALESSIA LISETTI
Dott. Arch. GIOVANNI ORSONI	Dott. Ing. CLAUDIO ROSSI	Dott. Ing. ANDREA LATINO
Dott. Arch. NORBERT KAMENICKY	Dott. Ing. LUCA NANI	Dott. JOANNA CHWAST
Dott. Ing. LAURA CASAVECCHIA	Dott. Ing. MARCO ABRAM	Dott. NATALY SURMAY
Dott. Ing. CLARA DRAGHINI	Dott. Ing. SIMONE MINELLI	Dott. NICOLA GRIGIONI
Dott. RICCARDO BERTI NULLI	Dott. Ing. LORENZA DI MARTINO	
Dott. Arch. CRISTINA PRESICUTTI	Dott. Ing. ELISABETTA SELLARI	
Dott. Ing. LUCA DINELLI	Dott. Ing. BIANCA MARIA CIANI	
Dott. Ing. ELENA BARTOLOCCI	Dott. Ing. LAURA SBRENNIA	

0	GEN'19	EMISIONE	-	Berti Nulli, s. r. l.	Berti Nulli, s. r. l.
REVISIONE	DATA	OGGETTO	REDDITO	VERIFICATO	AUTORIZZATO
SINTAGMA s.r.l. VIA ROBERTA, 1-06132 S.MARTINO IN CAMPO - PERUGIA Tel. +39.075.699071 Fax. +39.075.6990722 Email: sintagma@sintagma-ingegneria.it					