

LEGENDA

NODO INTERMODALE

- Nodo di interscambio della mobilità urbana ed extraurbana
- Fermata ferroviaria centro città
- Nuovi assi viari di supporto al nodo intermodale
- Parcheggio insalato esistente (250 p.a.)

INFRASTRUTTURE VIARIE E NUOVI ASSETTI CIRCOLATORI

- Sottopasso veicolare di nuova realizzazione tra via Torreggiani e via Liviero
- Rotatorie di progetto
- Zona 30

MOBILITÀ DOLCE A CITTÀ DI CASTELLO: INTERVENTI DI PROGETTO

- Area pedonale
- Marciapiede di progetto
- Piazza traversante
- Ciclovìa urbana in sede propria: assi longitudinali
- Ciclovìa urbana in sede propria: assi trasversali
- Percorso di riaggiustamento ciclo - pedonale
- Sovrappasso ciclo - pedonale

SOSTA BUS


- Parcheggio bus - Sosta lunga

SOSTA TAXI

- Area di sosta ad uso esclusivo dei taxi in servizio

IL SISTEMA DELLA CIRCOLAZIONE

- Sensi unici attuali
- Sensi unici di progetto
- Inversione del senso unico
- Corsia preferenziale bus

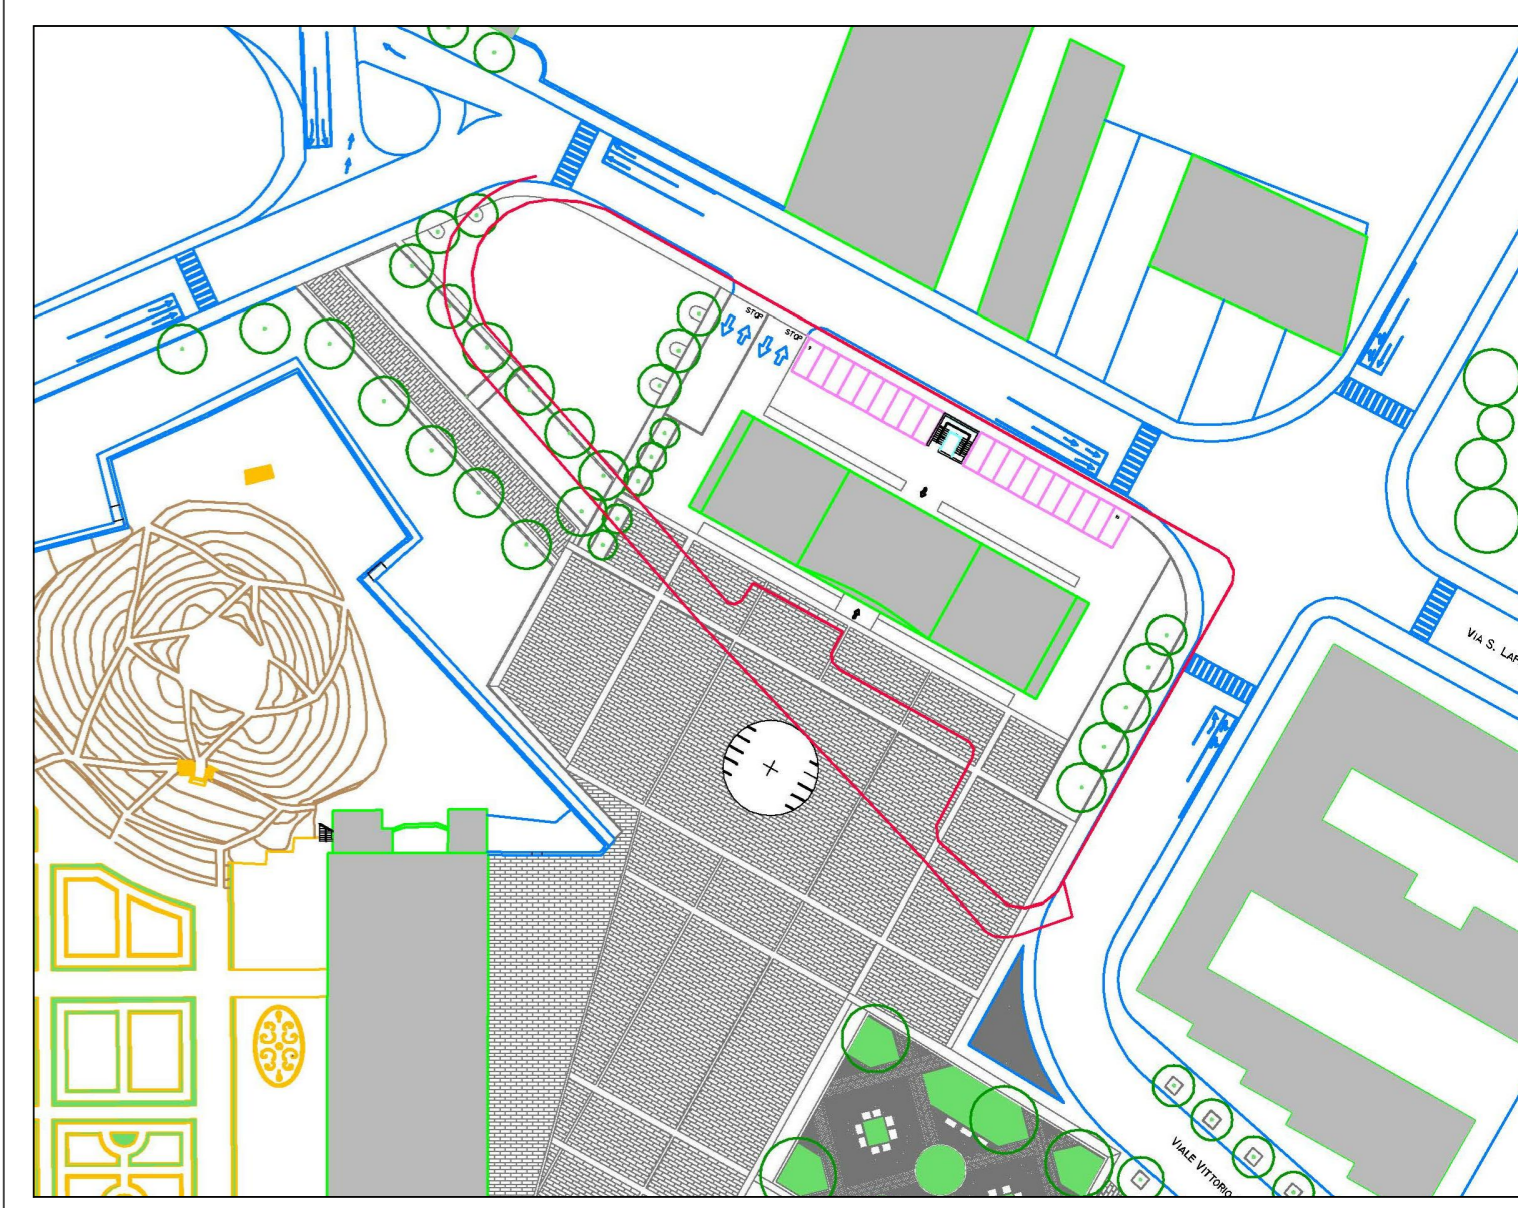

COMUNE DI CITTÀ DI CASTELLO

PIANO URBANO DELLA MOBILITÀ SOSTENIBILE (P.U.M.S.)

Interventi di messa in sicurezza e fluidificazione lenta della circolazione
Nuovi assetti circolatori al contorno di piazza Burri (comparto compreso tra via Antonio Gramsci, viale Vittorio Veneto, viale Martiri della Libertà, via Carlo Liviero e via Antonio Labriola)

COMM.	DOC.	P 0 0 3	REV.	SCALA	FILE
BIS8			1	1:1000	BIS8P0030

Coordinamento generale e responsabile del progetto: ING. TITO BERTI NULLI

Sintagma		Dott. Ing. LUCA SPACONI	Dott. Ing. FILIPPO RIMBANDO
Dott. Ing. TITO BERTI NULLI	Dott. Ing. MICHELA BOTTA	Dott. Ing. FABIO MORINI	
Dott. Ing. VASCO TRUFFINI	Dott. Ing. FILIPPO BERTI NULLI	Dott. Ing. LAURA GIULETTI	
Dott. Arch. ALESSANDRO BRACCINI	Dott. Ing. FEDERICO DURASTANTI	Dott. Geol. ALESSIA LISETTI	
Dott. Arch. GIOVANNI ORSONI	Dott. Ing. CLAUDIO ROSSI	Dott. Ing. ANDREA LATINO	
Dott. Arch. NORBERT KAMENCKY	Dott. Ing. LUCA NANI	Dott. Ing. JOANNA CHWAST	
Dott. Ing. LAURA CASARECCO	Dott. Ing. MARCO ABRAM	Dott. Ing. NATALIA SERRANO	
Dott. Ing. CLARA BRAGHINI	Dott. Ing. SIMONE MNELLI	Dott. Ing. NICOLA GRIGIONI	
Dott. Arch. RICCARDO BERTI NULLI	Dott. Ing. LORENZA DI MARTINO		
Dott. Arch. CRISTINA PRESICUTTI	Dott. Ing. ELISABETTA SELLARI		
Dott. Ing. LUCA DINELLI	Dott. Ing. BIANCA MARIA CIANI		
Dott. Ing. ELENA BARTOLOCCI	Dott. Ing. LAURA SBRENNA		

1	NOV/19	EMISSIONE			
2	NOV/19	EMMISSIONE			
3	NOV/19	EMMISSIONE			
4	NOV/19	EMMISSIONE			
5	NOV/19	EMMISSIONE			

SINTAGMA s.r.l. VIA ROBERTA, 1 - 09132 S. MARTINO IN CAMPO - PERUGIA Tel: +39 075 690071 Fax: +39 075 6900722 Email: sintagma@sintagma-ingenieri.it