




COMUNE DI
CITTA' DI CASTELLO


"Planimetria Carnevale in festa - Ed. 2023"

Foglio 14

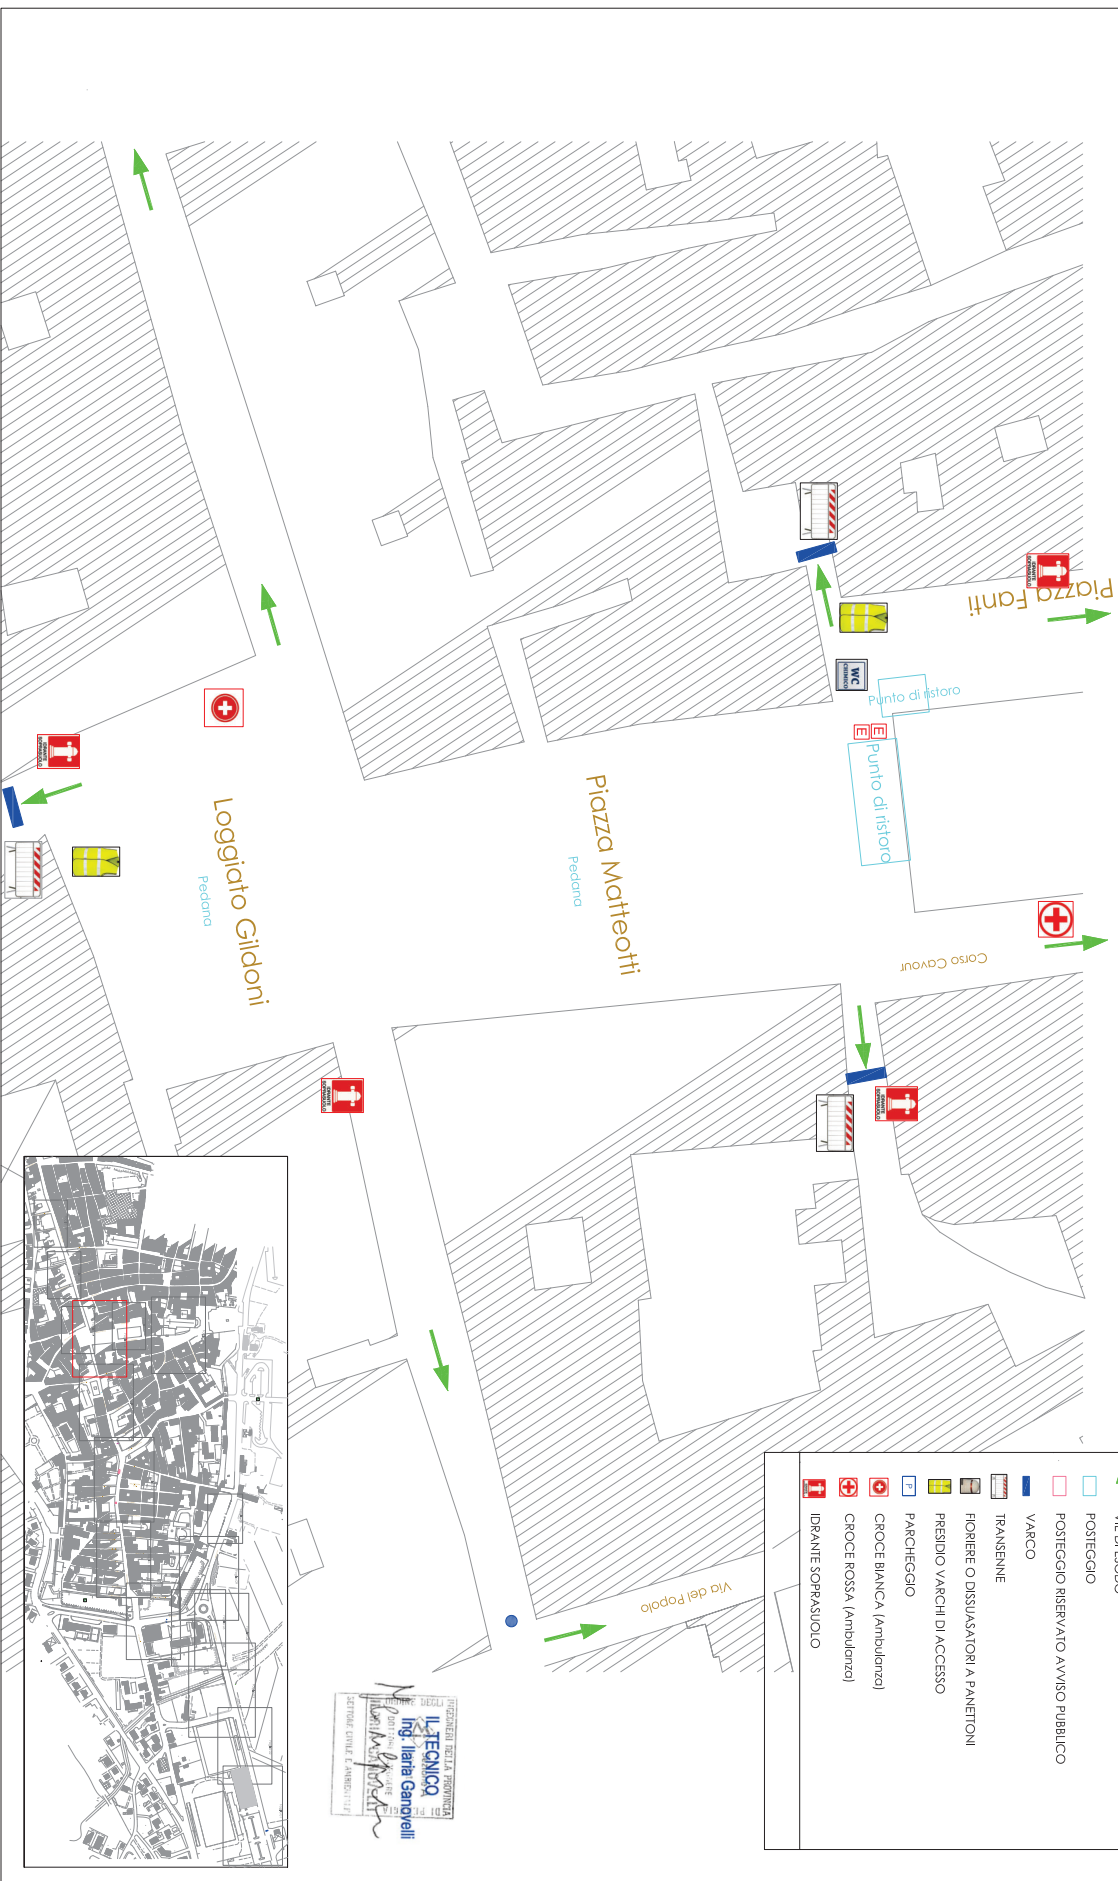

LEGENDA

	ESTINTORE*
	SERVIZI IGIENICI (CHIMICO)
	VE DI ESODO
	POSTEGGIO
	POSTEGGIO RISERVATO AVVISO PUBBLICO
	VARCO
	TRANSENNE
	FIORIERE O DISSUASATORI A PANETTONI
	PRESIDIO VARCHI DI ACCESSO
	PARCHEGGIO
	CROCE BIANCA (Ambulanze)
	CROCE ROSSA (Ambulanze)
	IDRANTE SOPRASUOLO

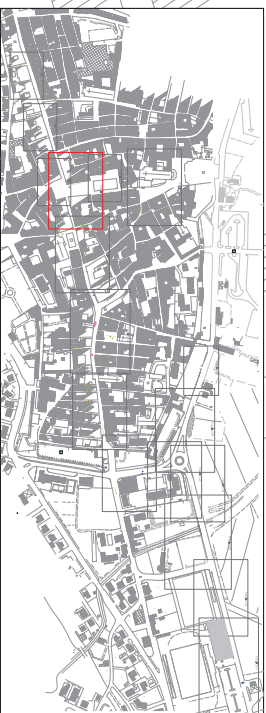

INGEGNERI DELLA PROVINCIA DI CASTELLO
IL TECNICO
 Ing. Iliana Ganovelli
 DIRETTORE ENTE E AMBITO 117